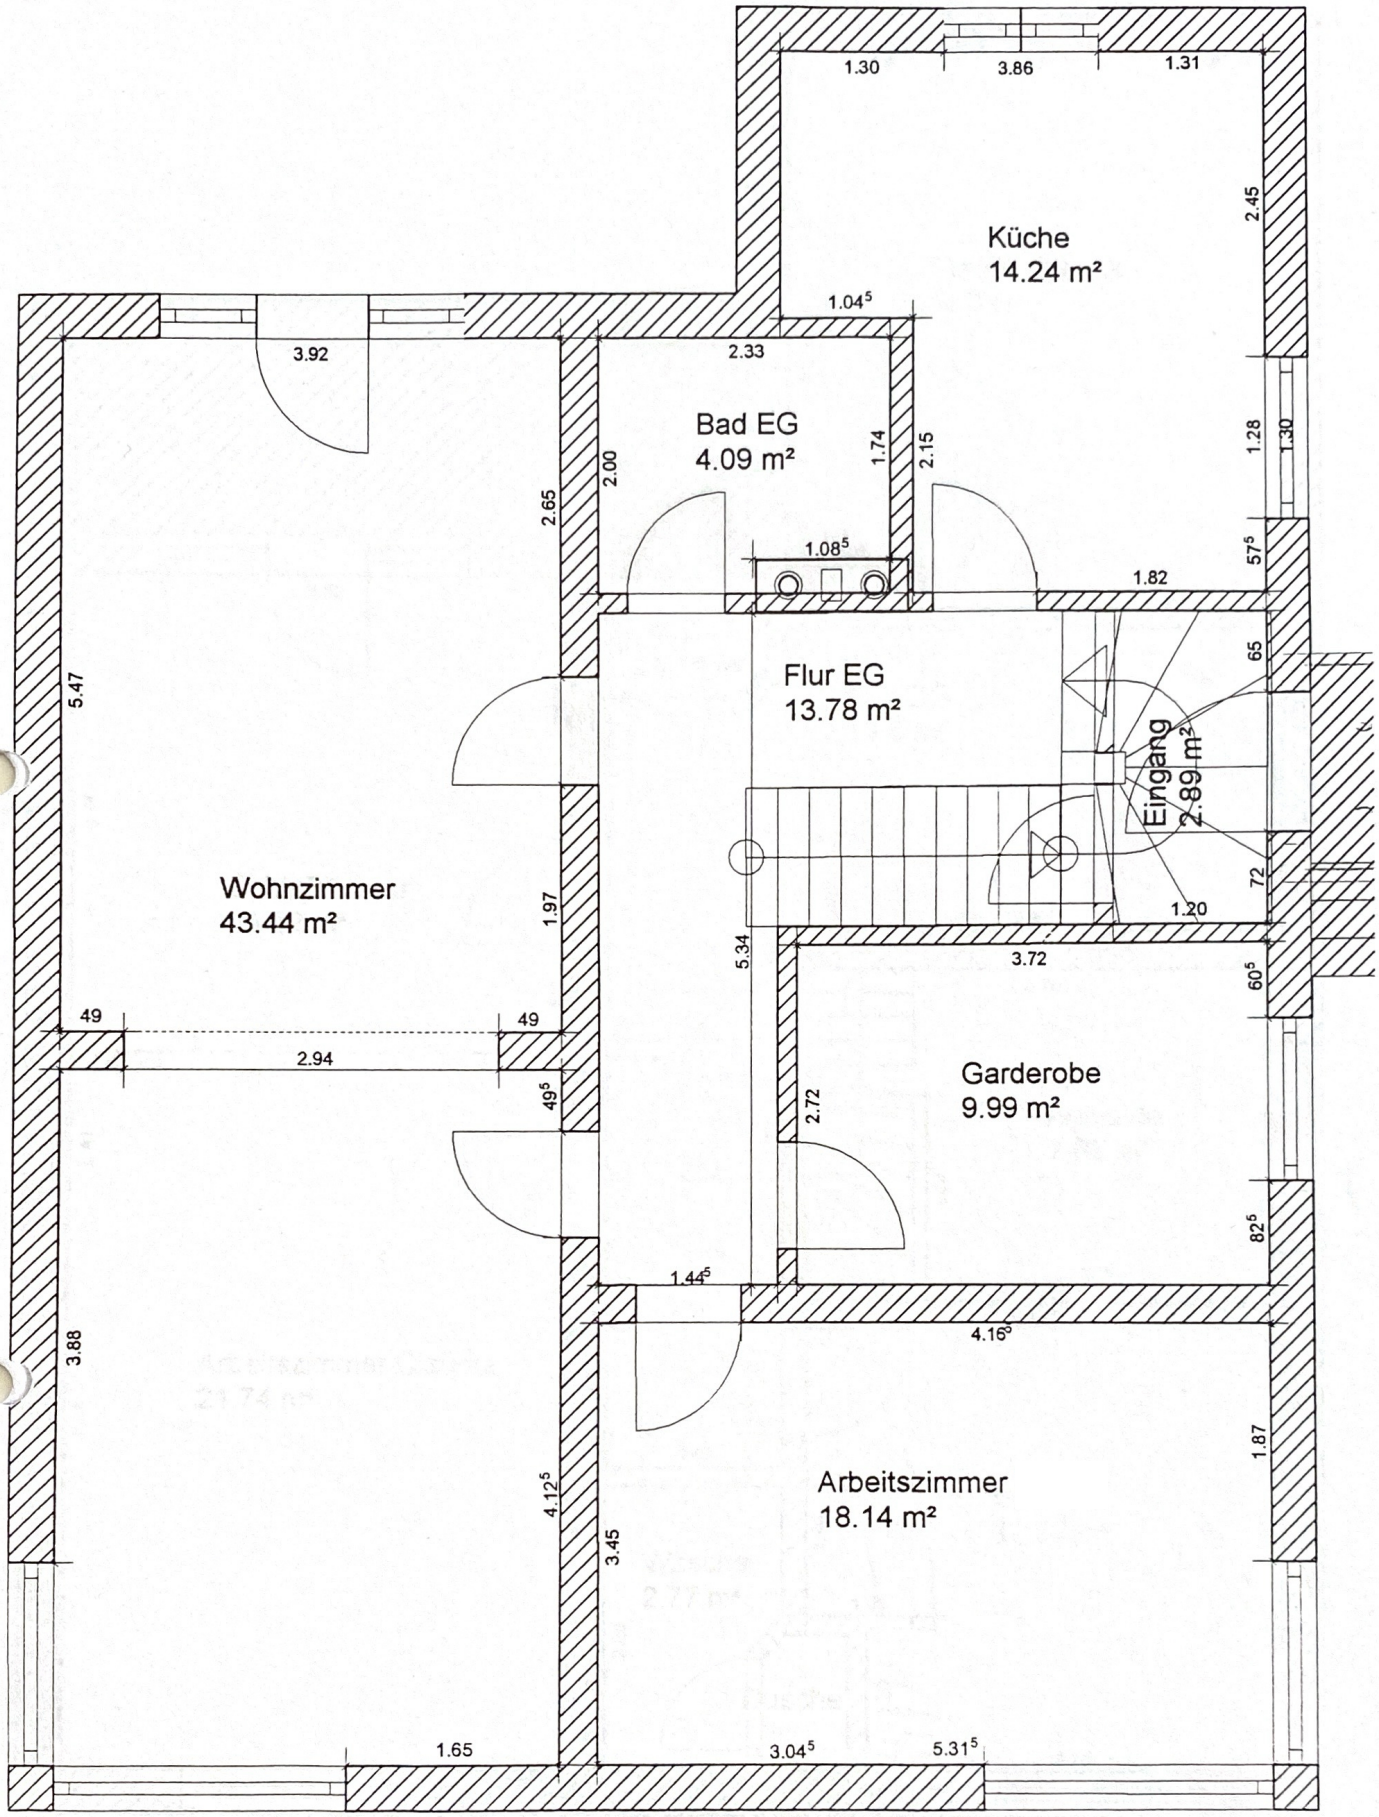

Haus1,1-
Erdgeschoß
02.01.2004
1 : 60